


Sicherheitstechnik Kaiser, 9334 Guttering, 04262/50050

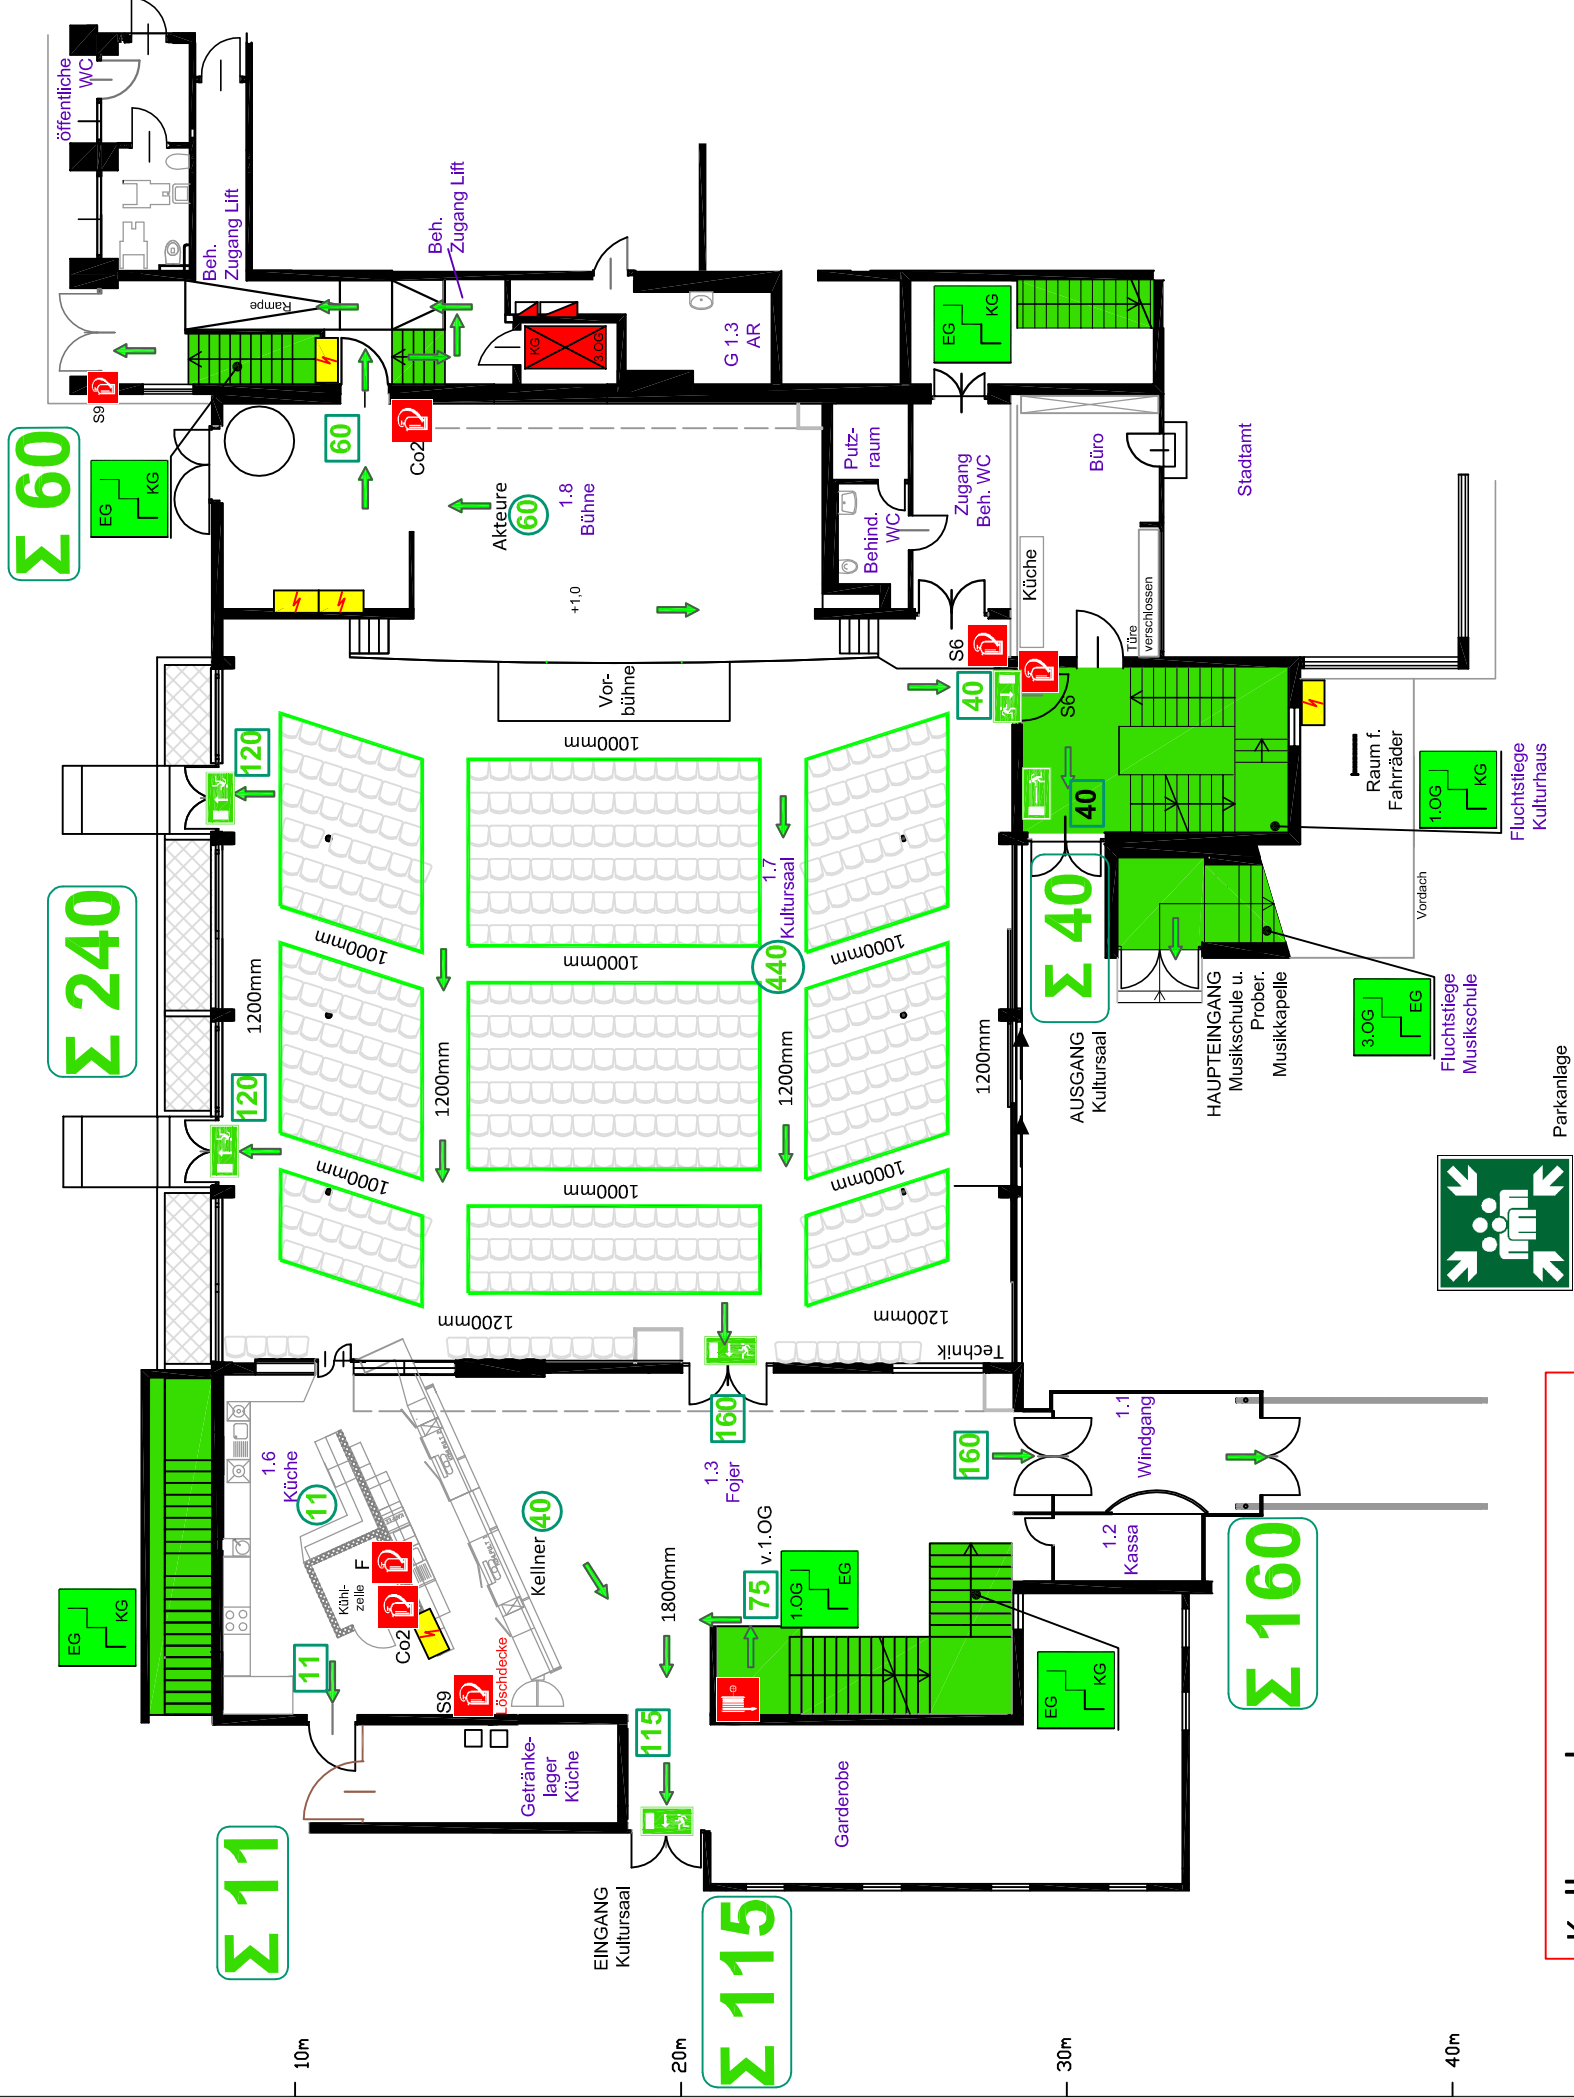

Legende:

	allgemeiner Fluchtweg
	Notausgang
	Stiegenhaus
	Aufzug
	Installationsschacht
	Elektroverteiler
	Feuerlöscher
	Sammelplatz
	Maximalanzahl Personen Benützung - Fluchtweg
	Maximalanzahl Personen im diesem Bereich

Sicherheitsbericht - Iststand

Verfasser:	SICHERHEITSTECHNIK KAISER		Stand: 07.11.2016
	INGENIEURBÜRO Elektrotechnik, Maschinenbau Brandschutz- und Sicherheitsplanung Sicherheitstechnisches Center Brandschutzmanagement Übersberg 25 - 9334 Guttering - Tel.: 04262 / 50 0 50 E-Mail: kaiser@sicherheitstechnik.kaiser.at		
Objekt:	Kulturhaus Althofen		
Details:	Variante IV Kinobestuhlung mit Vorbühne	Geschoss:	Erdgeschoss
Blatt:	1		

Kellergeschoss:	Σ 0
Erdgeschoss:	Σ 440
Bestuhlung:	Σ 111
Personal und Akteure:	Σ 75
1. Obergeschoss:	Σ 626
Bestuhlung:	Σ 75

über alle Geschosse Σ 626