


10m 20m 30m 40m 50m 60m 70m

Sicherheitstechnik Kaiser, 9334 Guttering, 04262/50050



Legende:

	allgemeiner Fluchtweg
	Notausgang
	Stiegenhaus
	Aufzug
	Installationsschacht
	Elektroverteiler
	Feuerlöscher
	Maximalanzahl Personen Benützung - Fluchtweg
	Maximalanzahl Personen im diesem Bereich

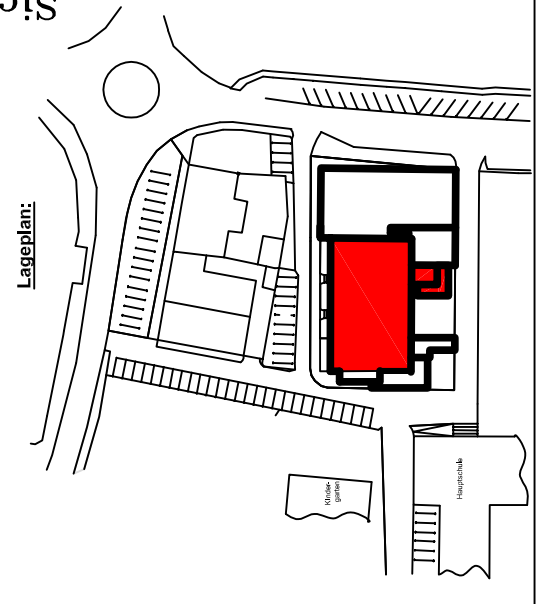

Σ 75 1. Obergeschoss

Verfasser:

SICHERHEITSTECHNIK KAISER

INGENIEURBÜRO
Elektrotechnik, Maschinenbau
Brandschutz- und Sicherheitsplanung
Sicherheitstechnisches Center
Brandschutzmanagement
Übersberg 25 - 93334 Guttering - Tel.: 04262 / 50 0 50
E-Mail: kaiser@sicherheitstechnik-kaiser.at

Objekt:

Kulturhaus Althofen

Details: **Variante V**
Kinobestuhlung
ohne Vorbühne

Geschoss: **1. Obergeschoss**

Blatt: **2**

Sicherheitsbericht - Iststand

Stand: 07.11.2016
Maßstab: 1:200